


Wandverglasung vorgehängte Fassade für Verglasungshöhen > 6,00m

2.1.4.

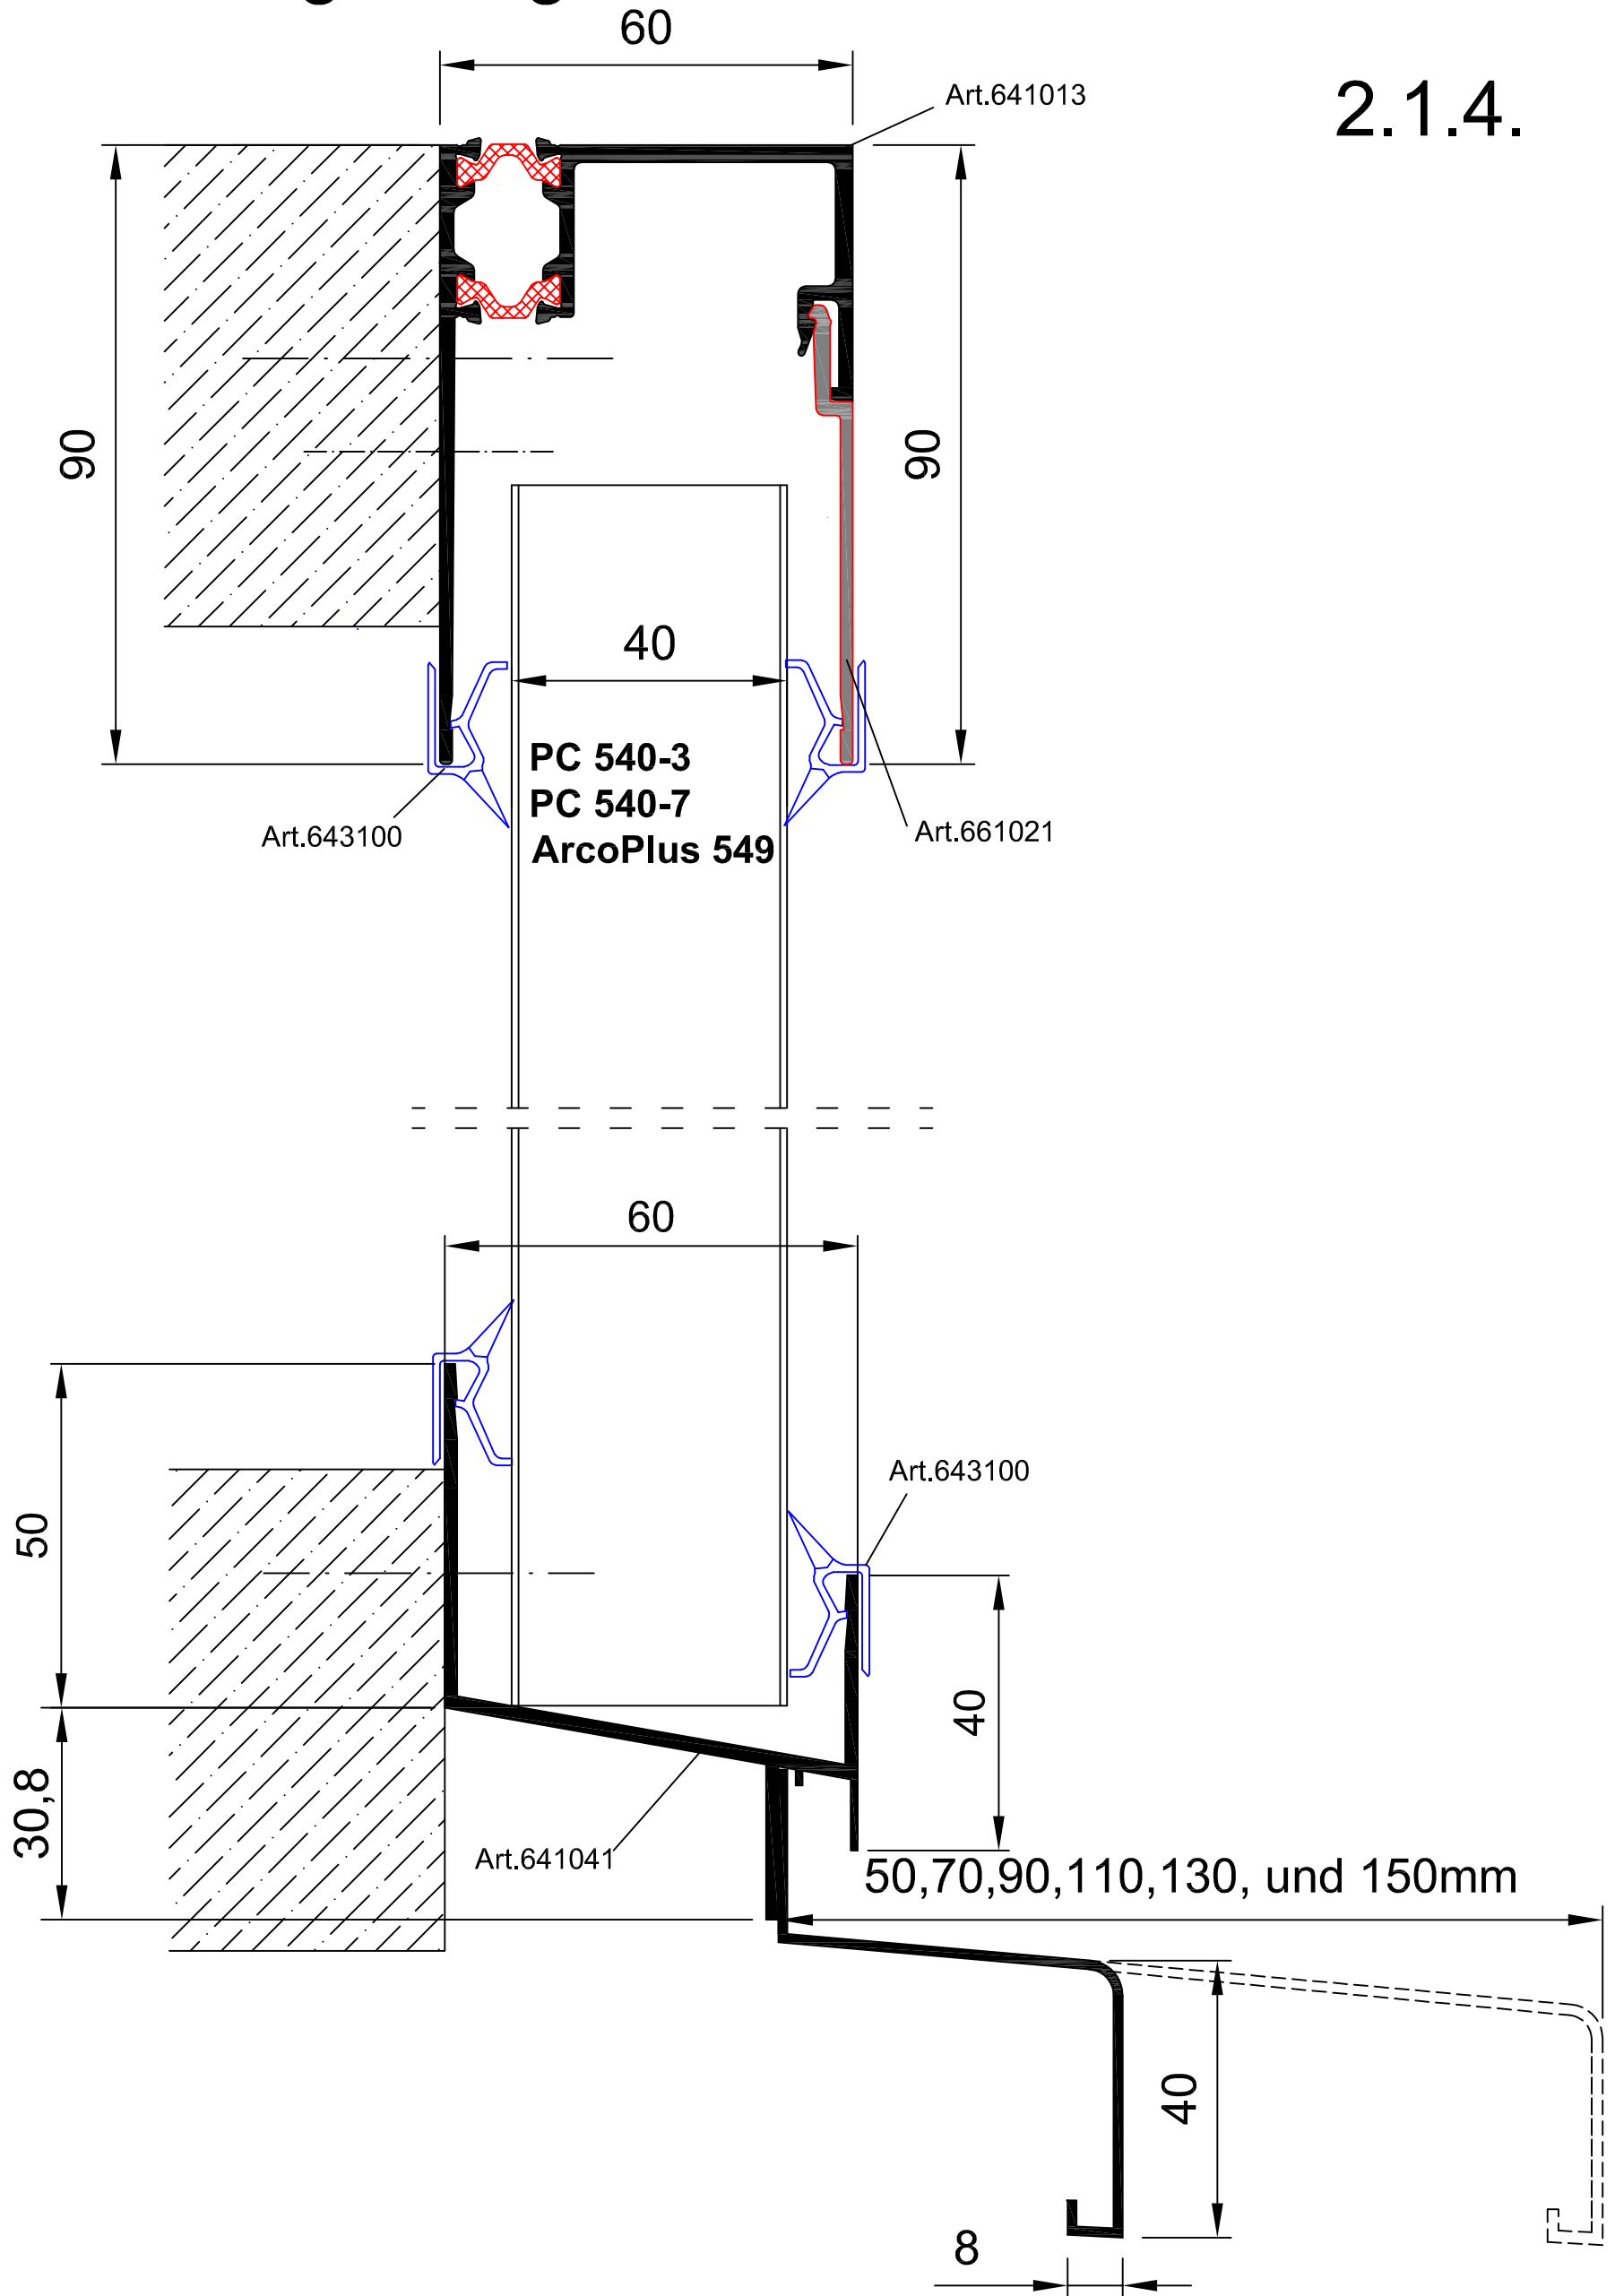

Paneel: PC 540-3,7 und ArcoPlus 549

Profile: Wandverglasung vorgehängte Fassade für Verglasungshöhen > 6,00m
641013+641041+661021+643100



Gallina
Deutschland

Prokulit®
Lichtbänder und
Sonnenschutz