


# Aluminium Fußprofil Isowand unten

2.2.11.

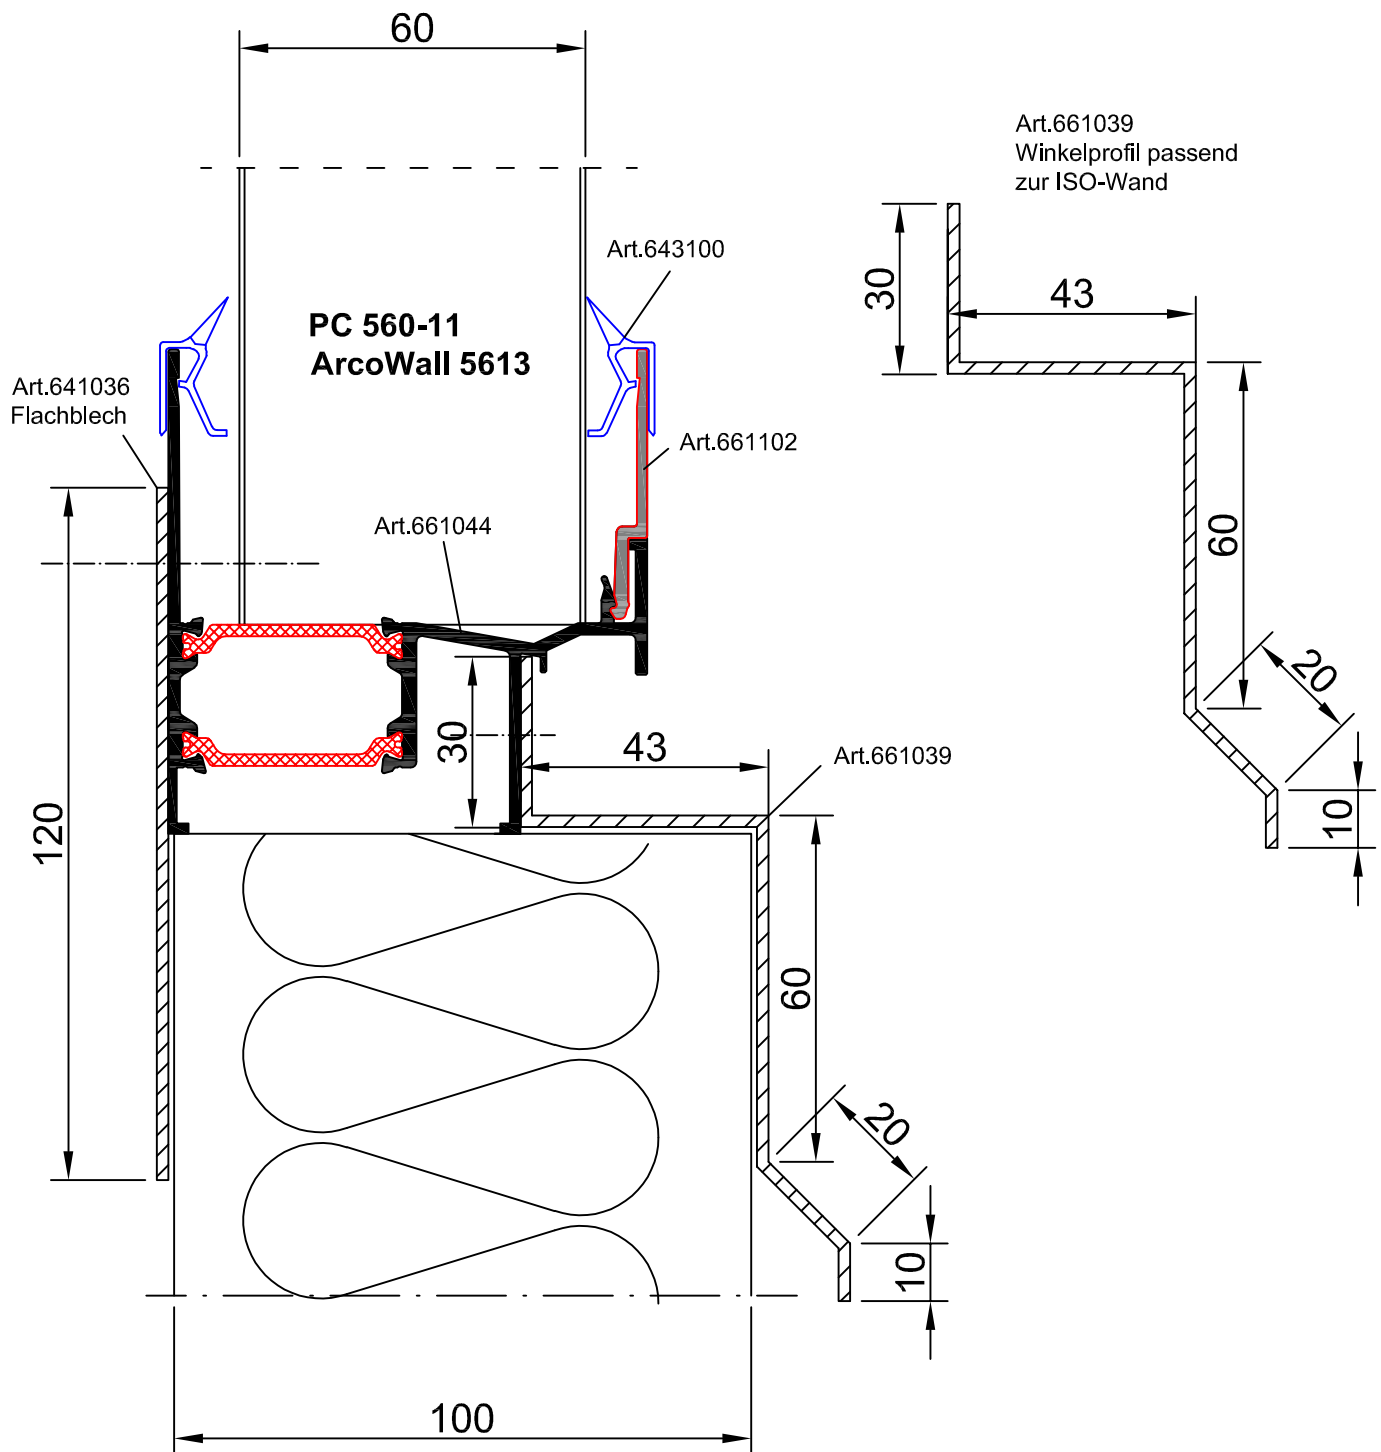

Panel: PC 560-11 und ArcoWall 5613

Profile: Aluminium Fußprofil Isowand unten

661044+661102+661039+641036+643100



Gallina  
Deutschland

Prokulit®  
Lichtbänder und  
Sonnenschutz