


# Wandverglasung vorgehängte Fassade für Verglasungshöhen > 6,00m

2.2.4.

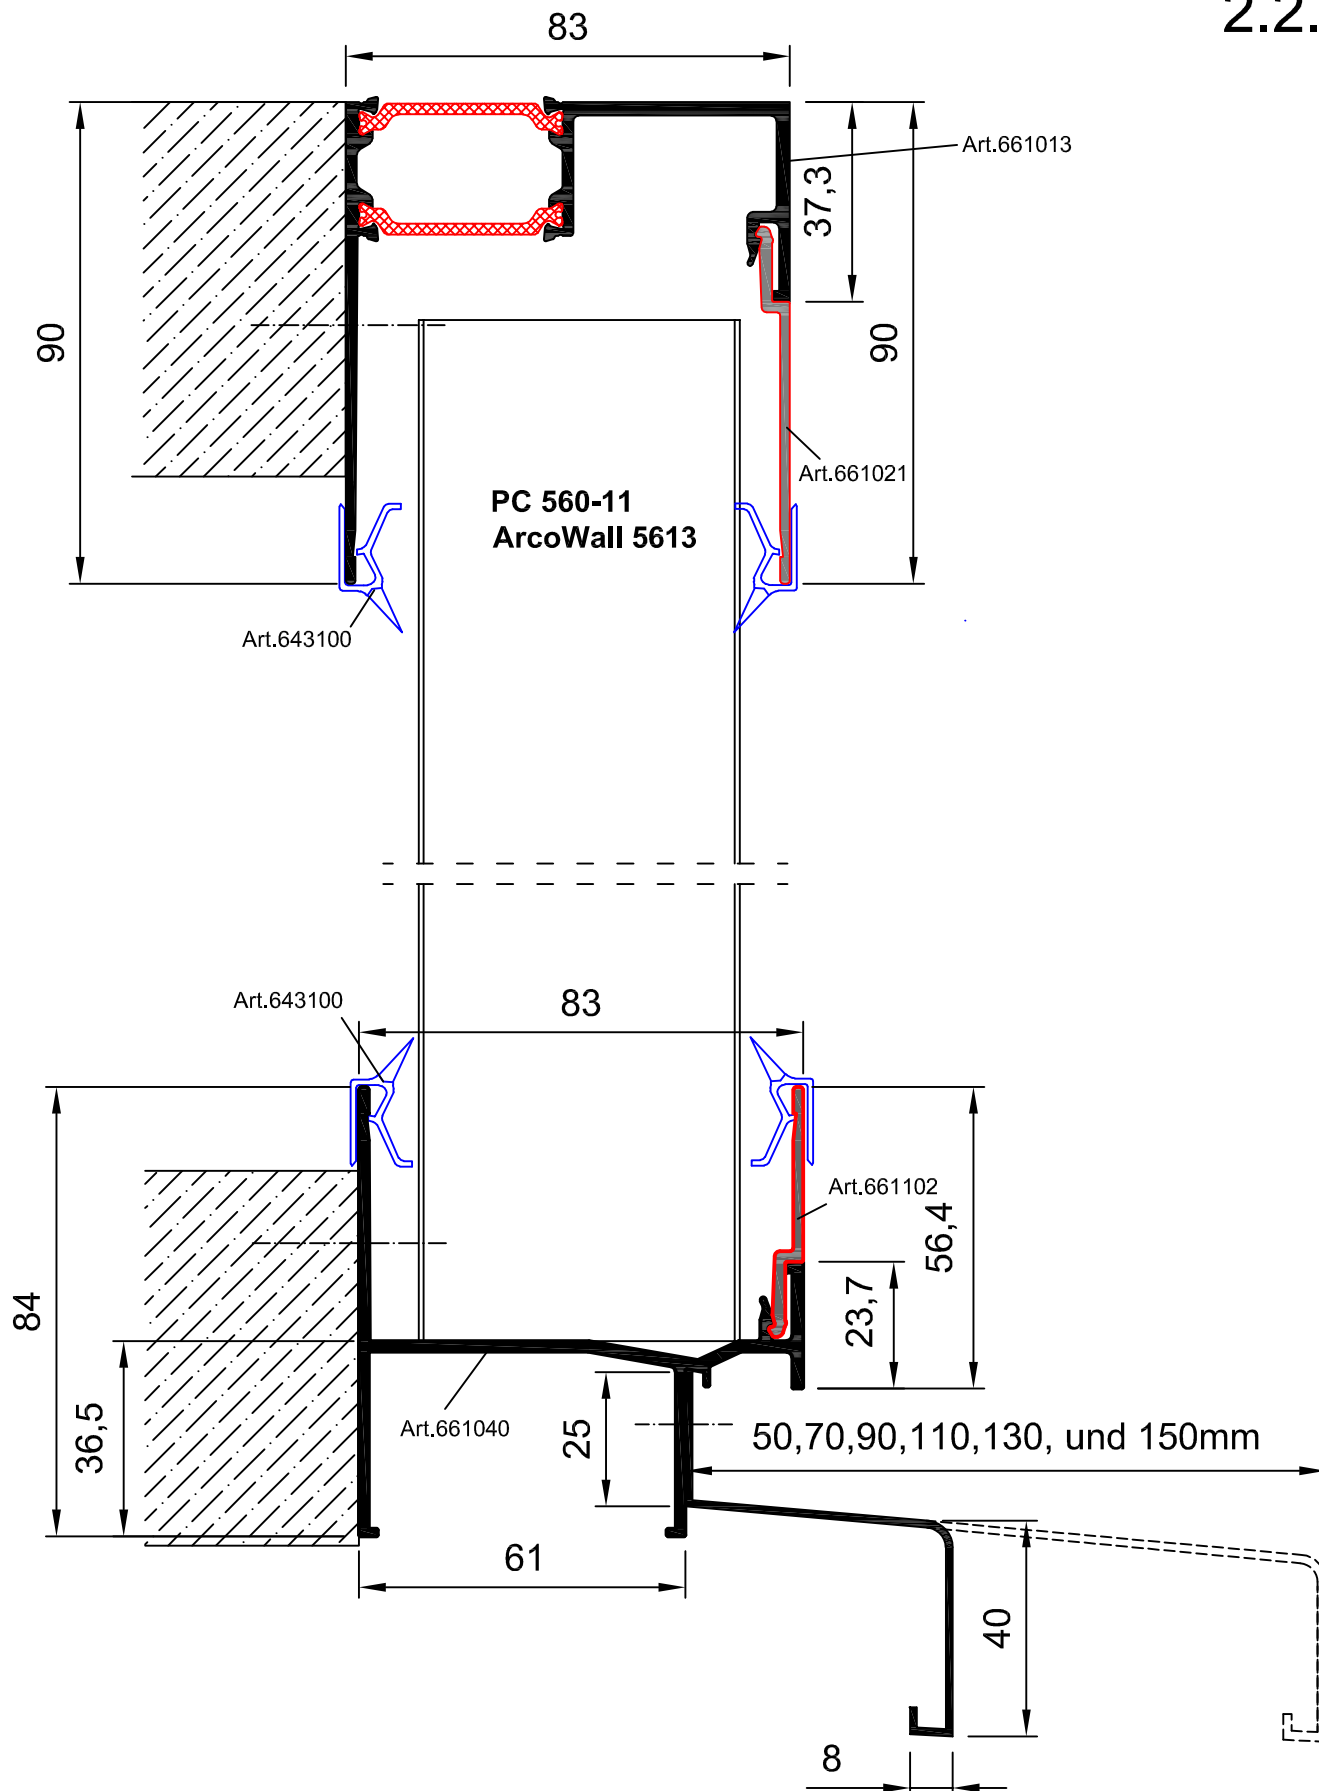

Panel: PC 560-11 und ArcoWall 5613

Profile: Wandverglasung vorgehängte Fassade für Verglasungshöhen > 6,00m  
661013+661040+661021+661102+643100



Gallina  
Deutschland

Prokulit®  
Lichtbänder und  
Sonnenschutz