


Wandverglasung Laibung thermisch getrennt für Verglasungshöhen > 6,00m

2.1.6.

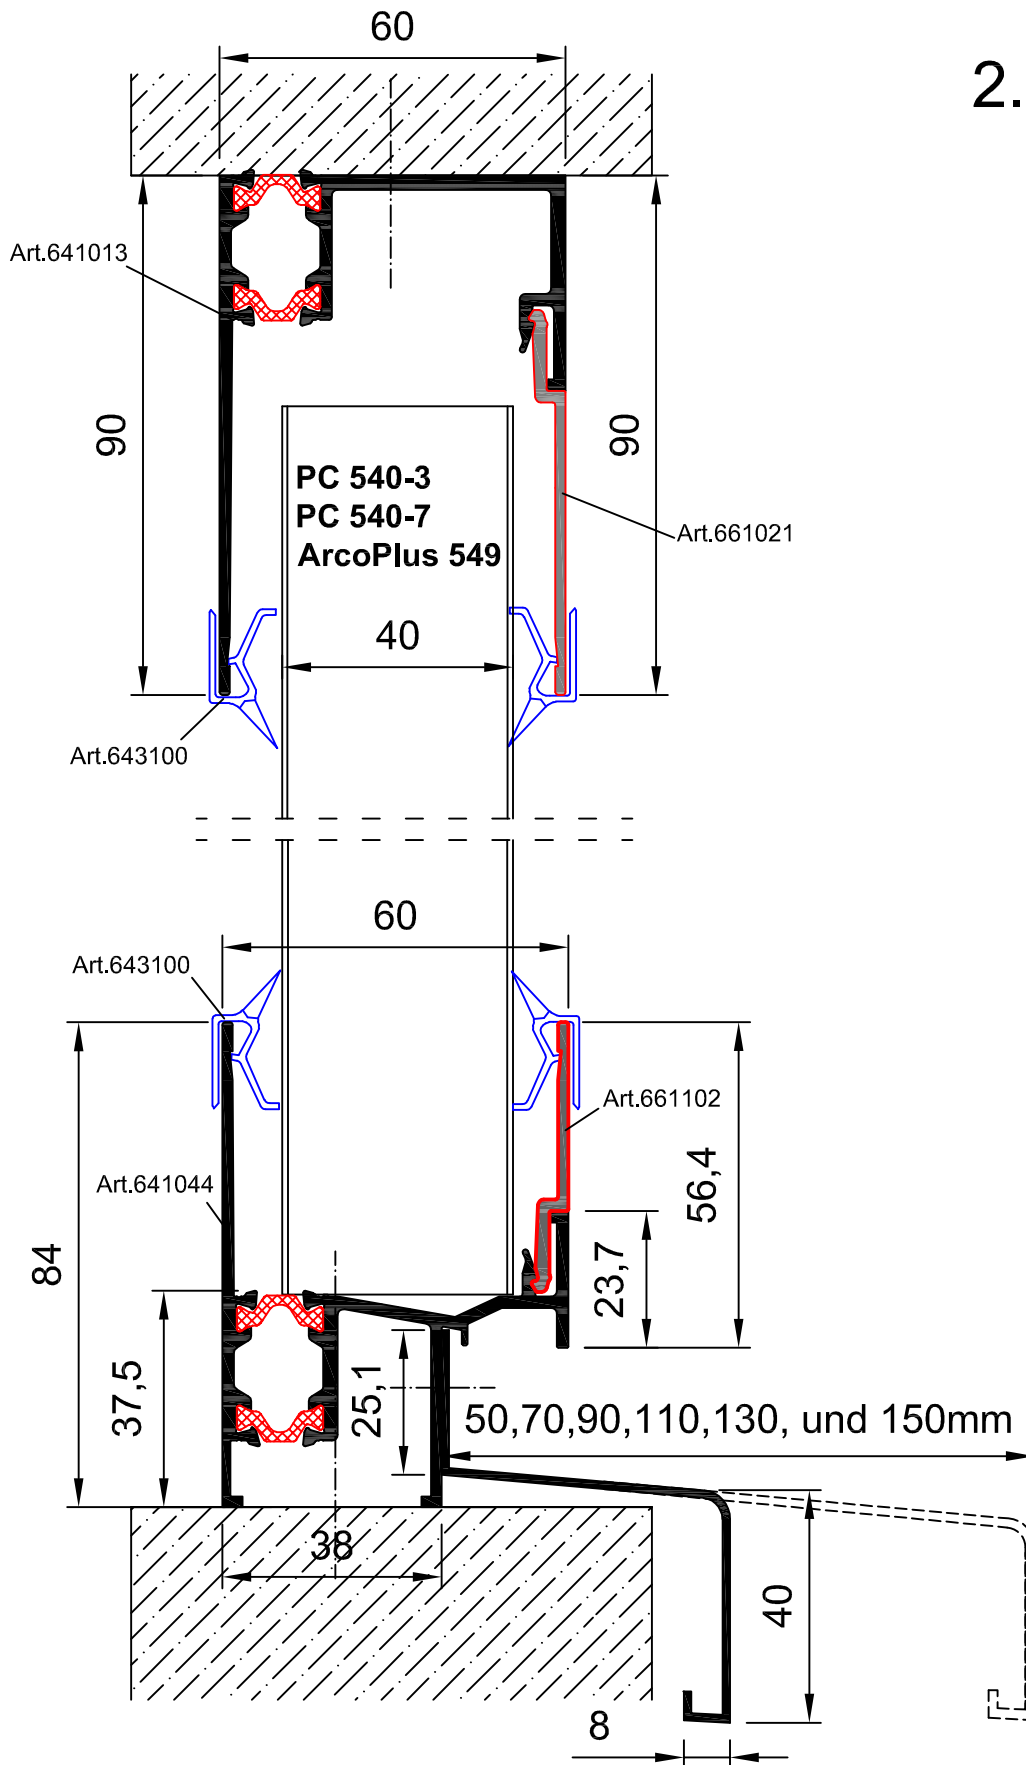

Paneel: PC 540-3,7 und ArcoPlus 549

Profile: Wandverglasung Laibung thermisch getrennt für Verglasungshöhen > 6,00m 641013+641044+661021+661102+643100



Gallina
Deutschland

Prokulit®
Lichtbänder und
Sonnenschutz