


# Wandverglasung in Laibung

2.2.1.

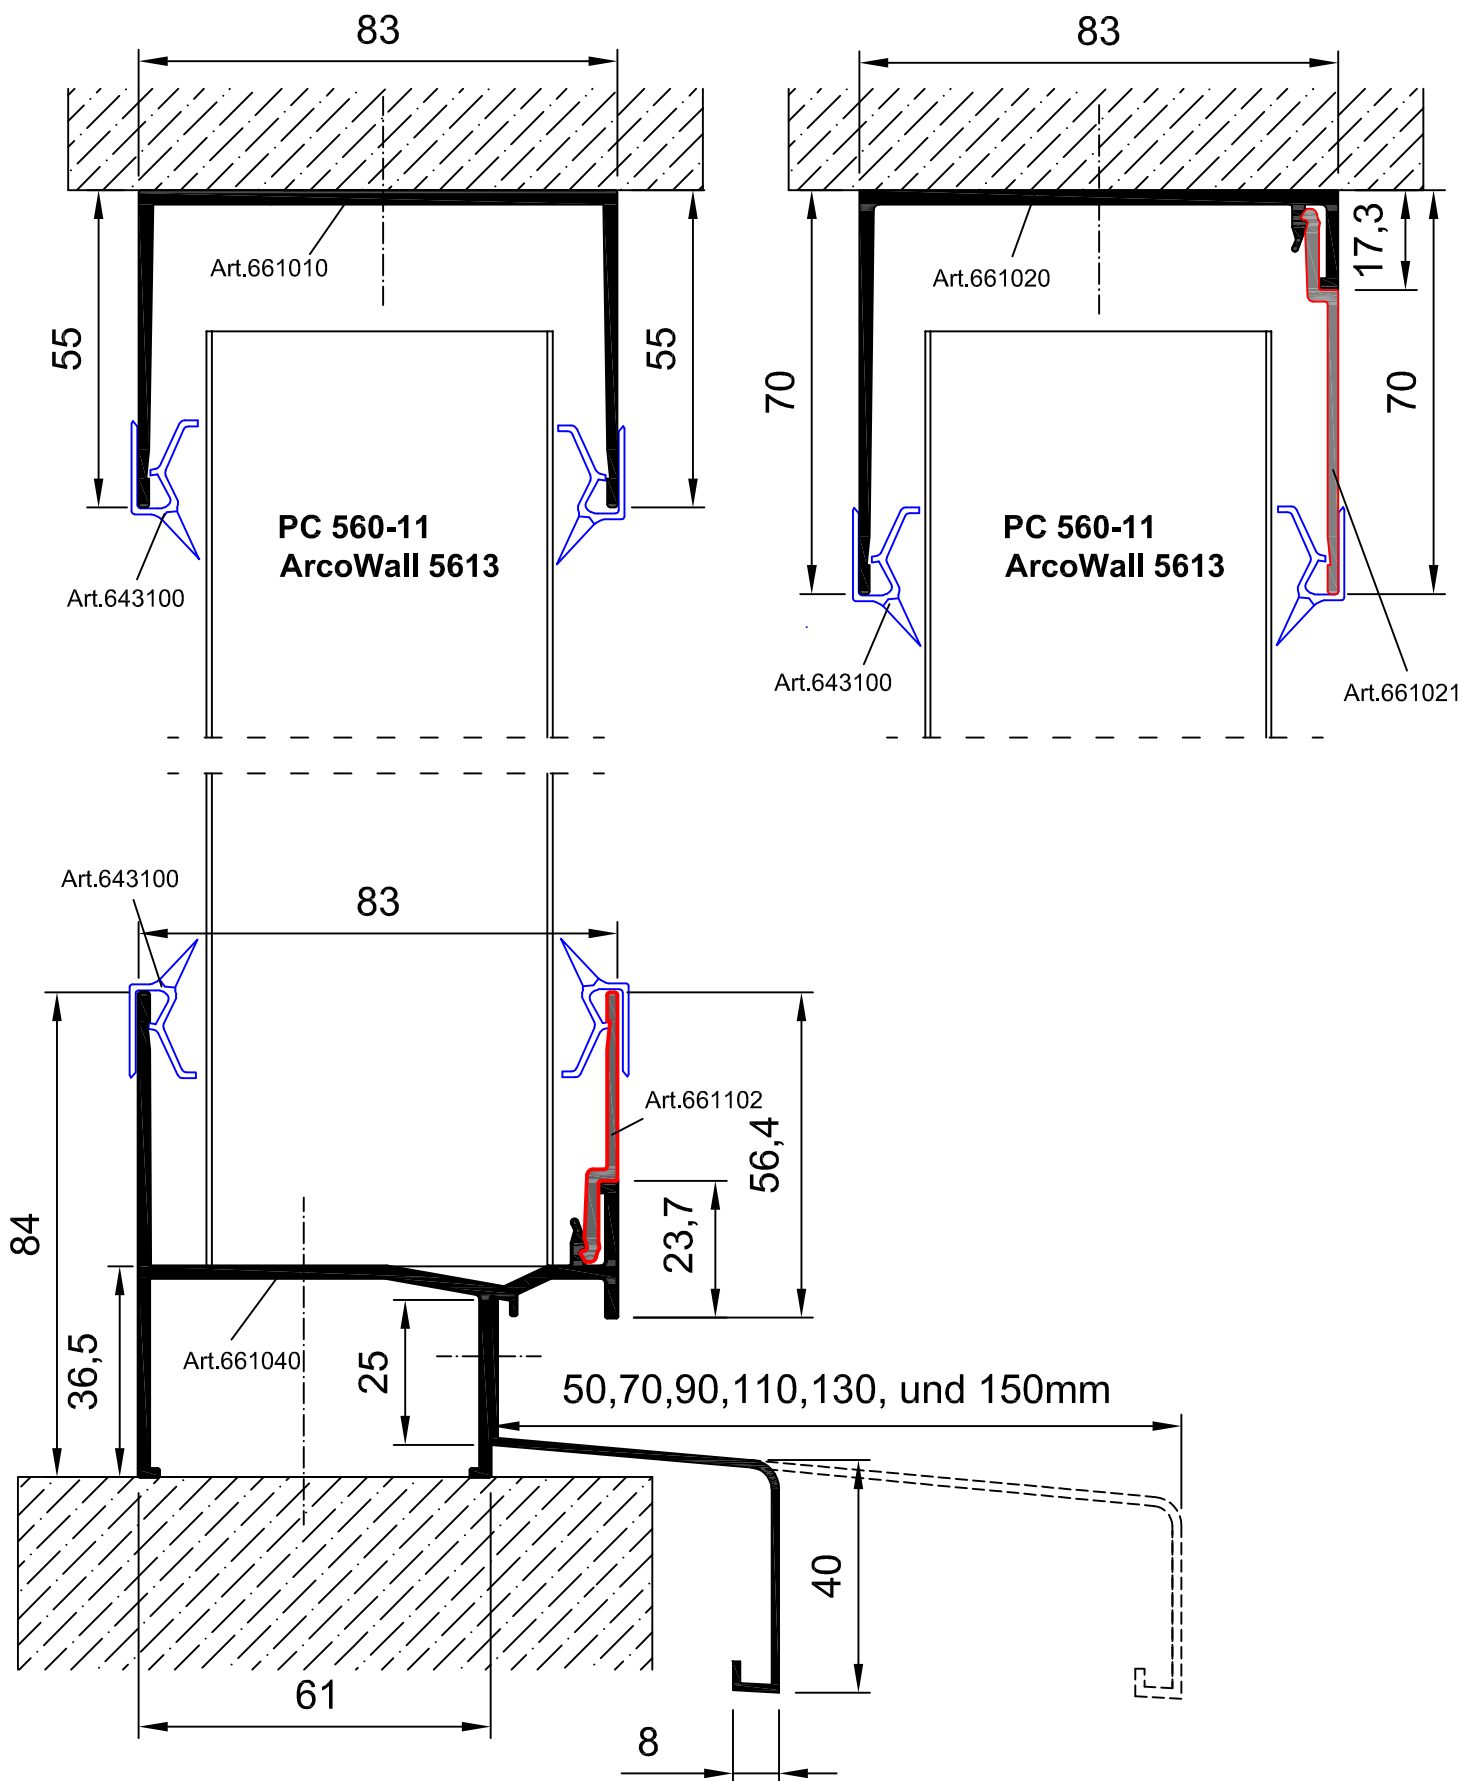

Panel: PC 560-11 und ArcoWall 5613

Profile: Wandverglasung in Laibung

661010+661020+661040+661021+661102+643100



Gallina  
Deutschland

Prokulit®  
Lichtbänder und  
Sonnenschutz