


Aluminium Rahmenprofil Isowand oben/Seite

2.2.10.

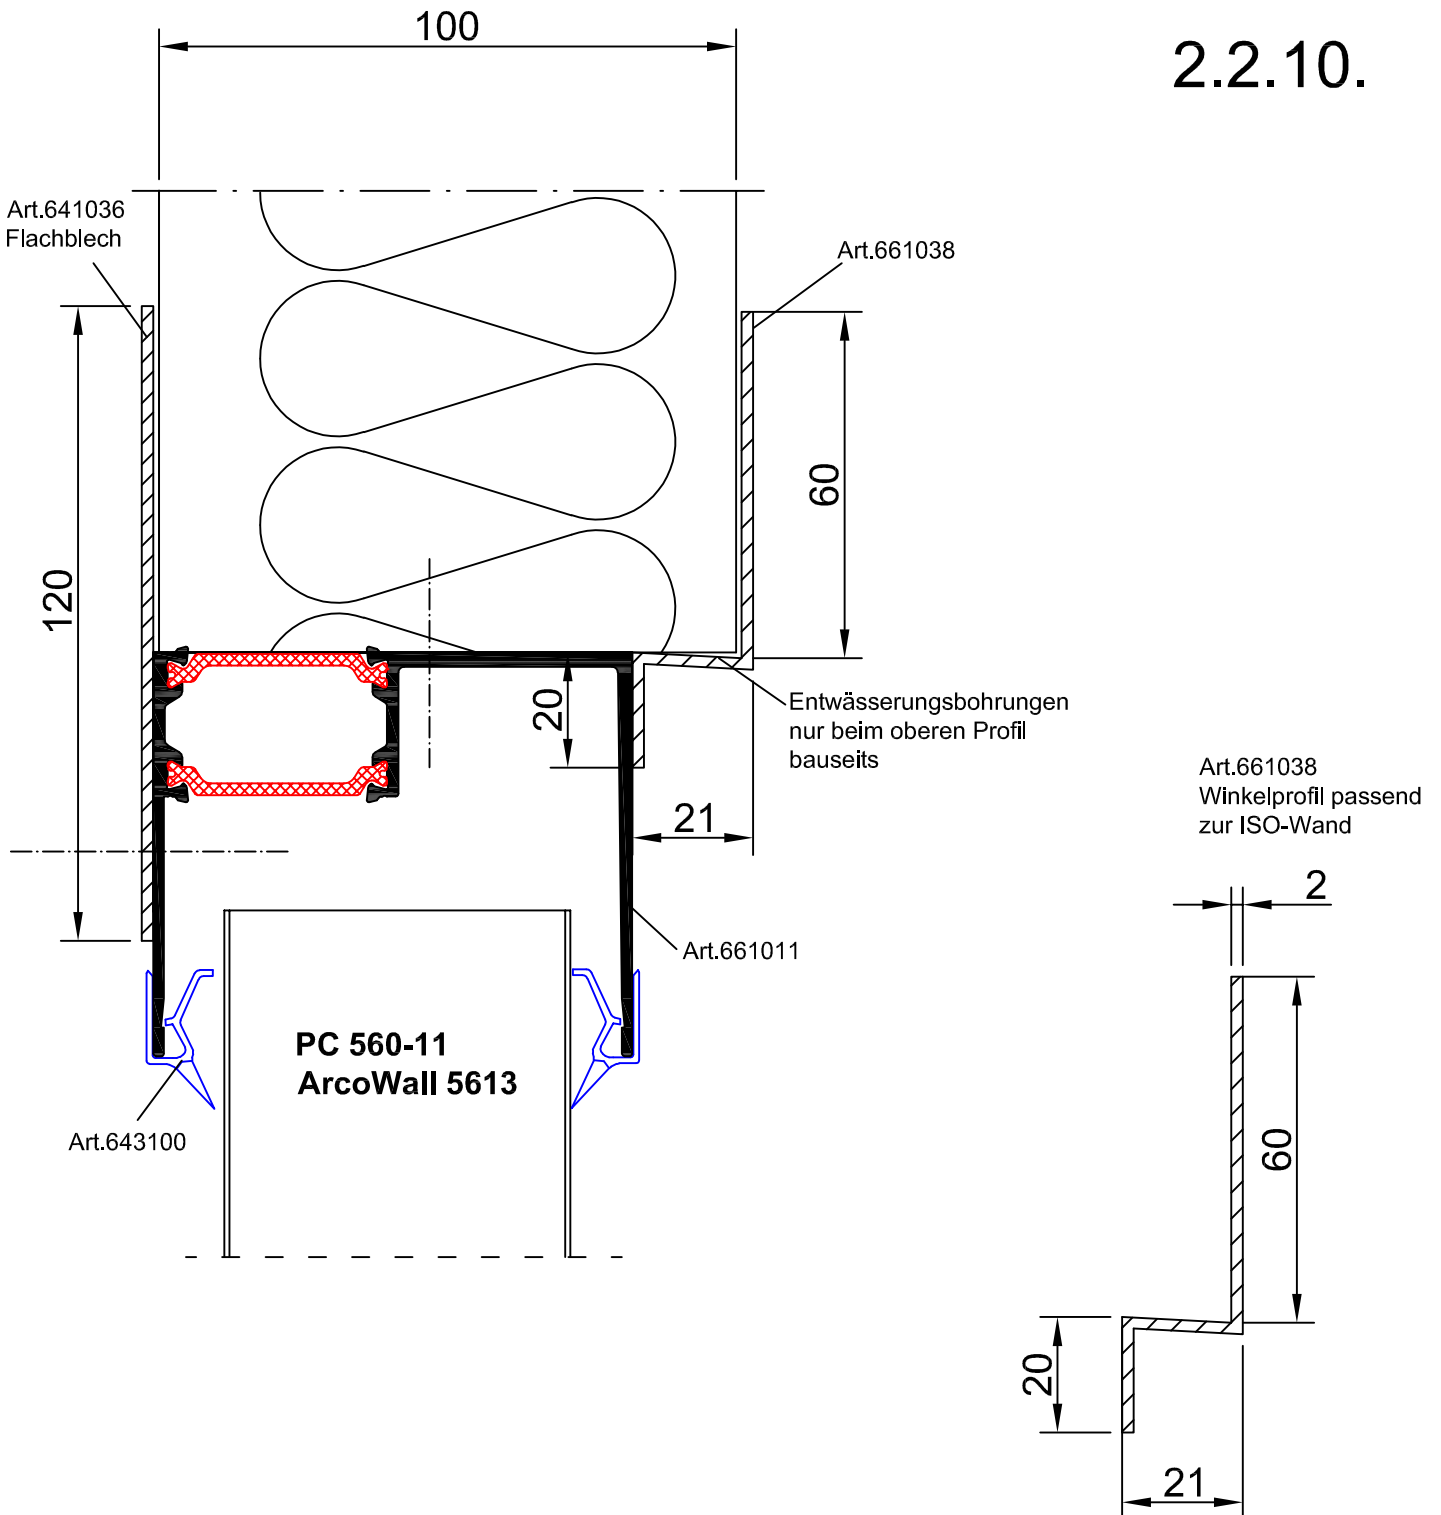

Panel: PC 560-11 und ArcoWall 5613

Profile: Aluminium Rahmenprofil Isowand oben/Seite
661011+661038+641036+643100



Gallina
Deutschland

Prokulit®
Lichtbänder und
Sonnenschutz