


Festfeld therm.getr.mit Isoglas

2.4.17.

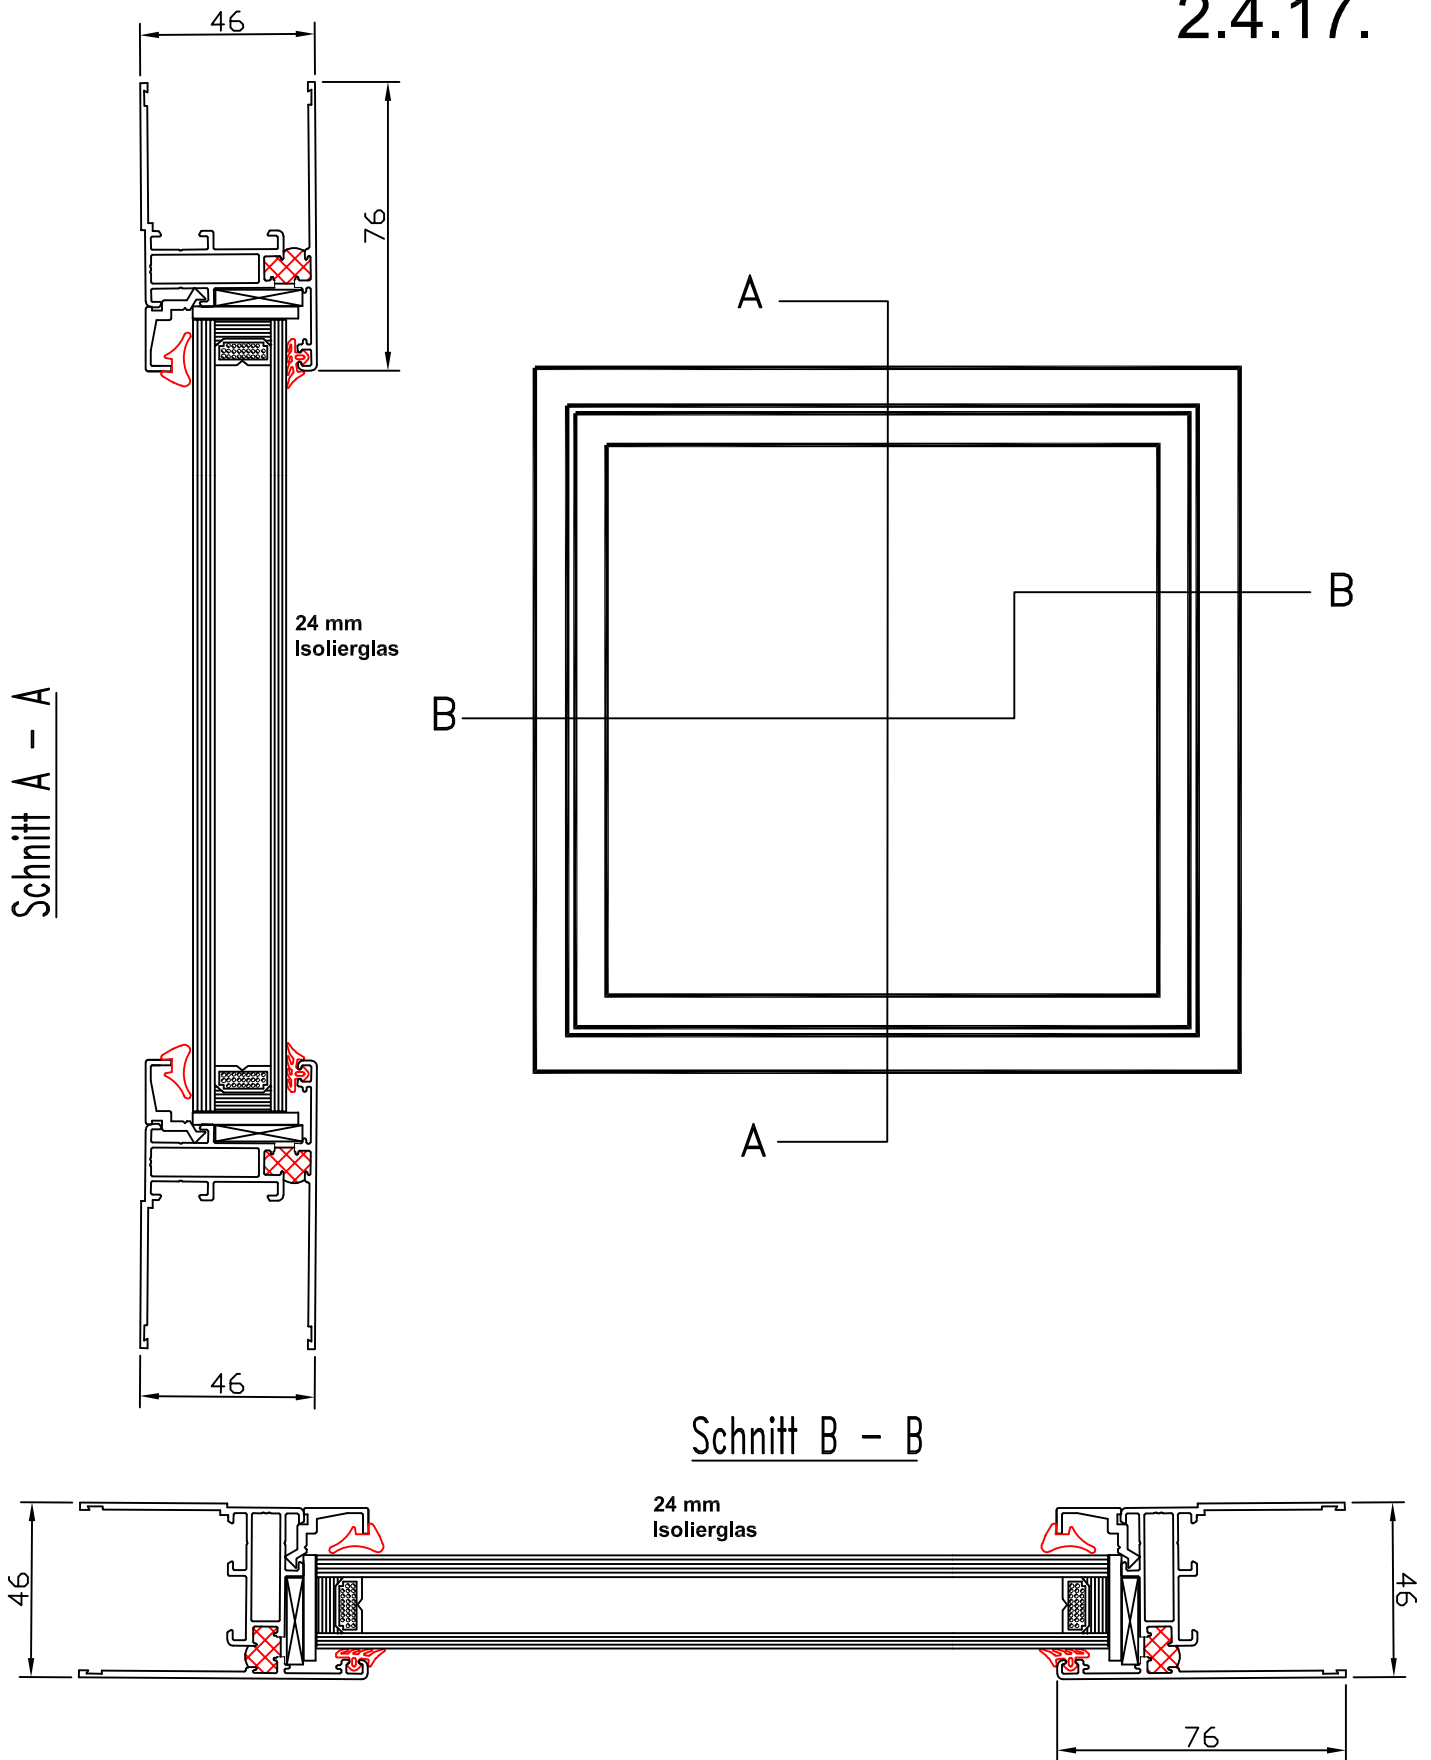

Paneel: PC 540-3,7 und ArcoPlus 549

Profile: Festfeld therm.getr. mit Isoglas



Gallina
Deutschland

Prokulit®
Lichtbänder und
Sonnenschutz