


Einseitige Dachverglasung 25° bis 90° Verglasungshöhen über 6,00m

3.2.1.2.

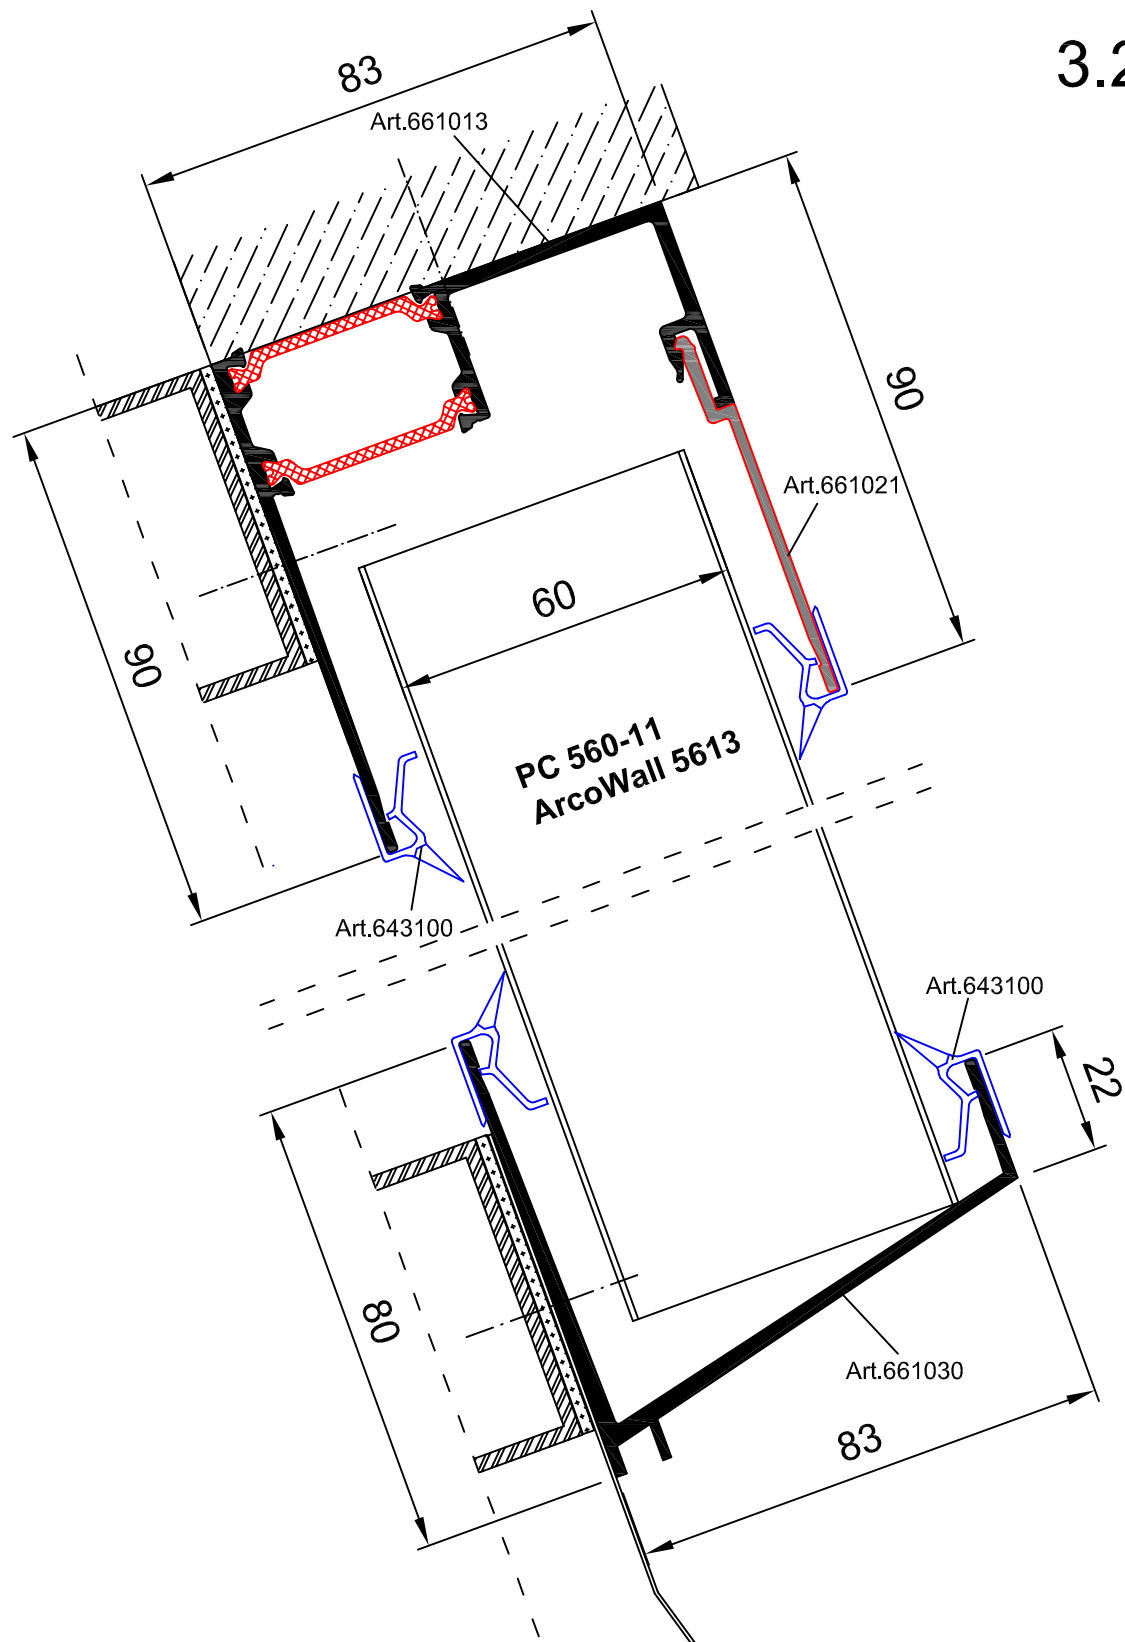

Paneel: PC 560-11 und ArcoWall 5613

Profile: Einseitige Dachverglasung 25° bis 90° Verglasungshöhen über 6,00m
661013+661030+661021+643100



Gallina
Deutschland

Prokulit®
Lichtbänder und
Sonnenschutz