


# Einseitige Dachverglasung 10° bis 25° Verglasungshöhe > 6m

3.2.3.2.

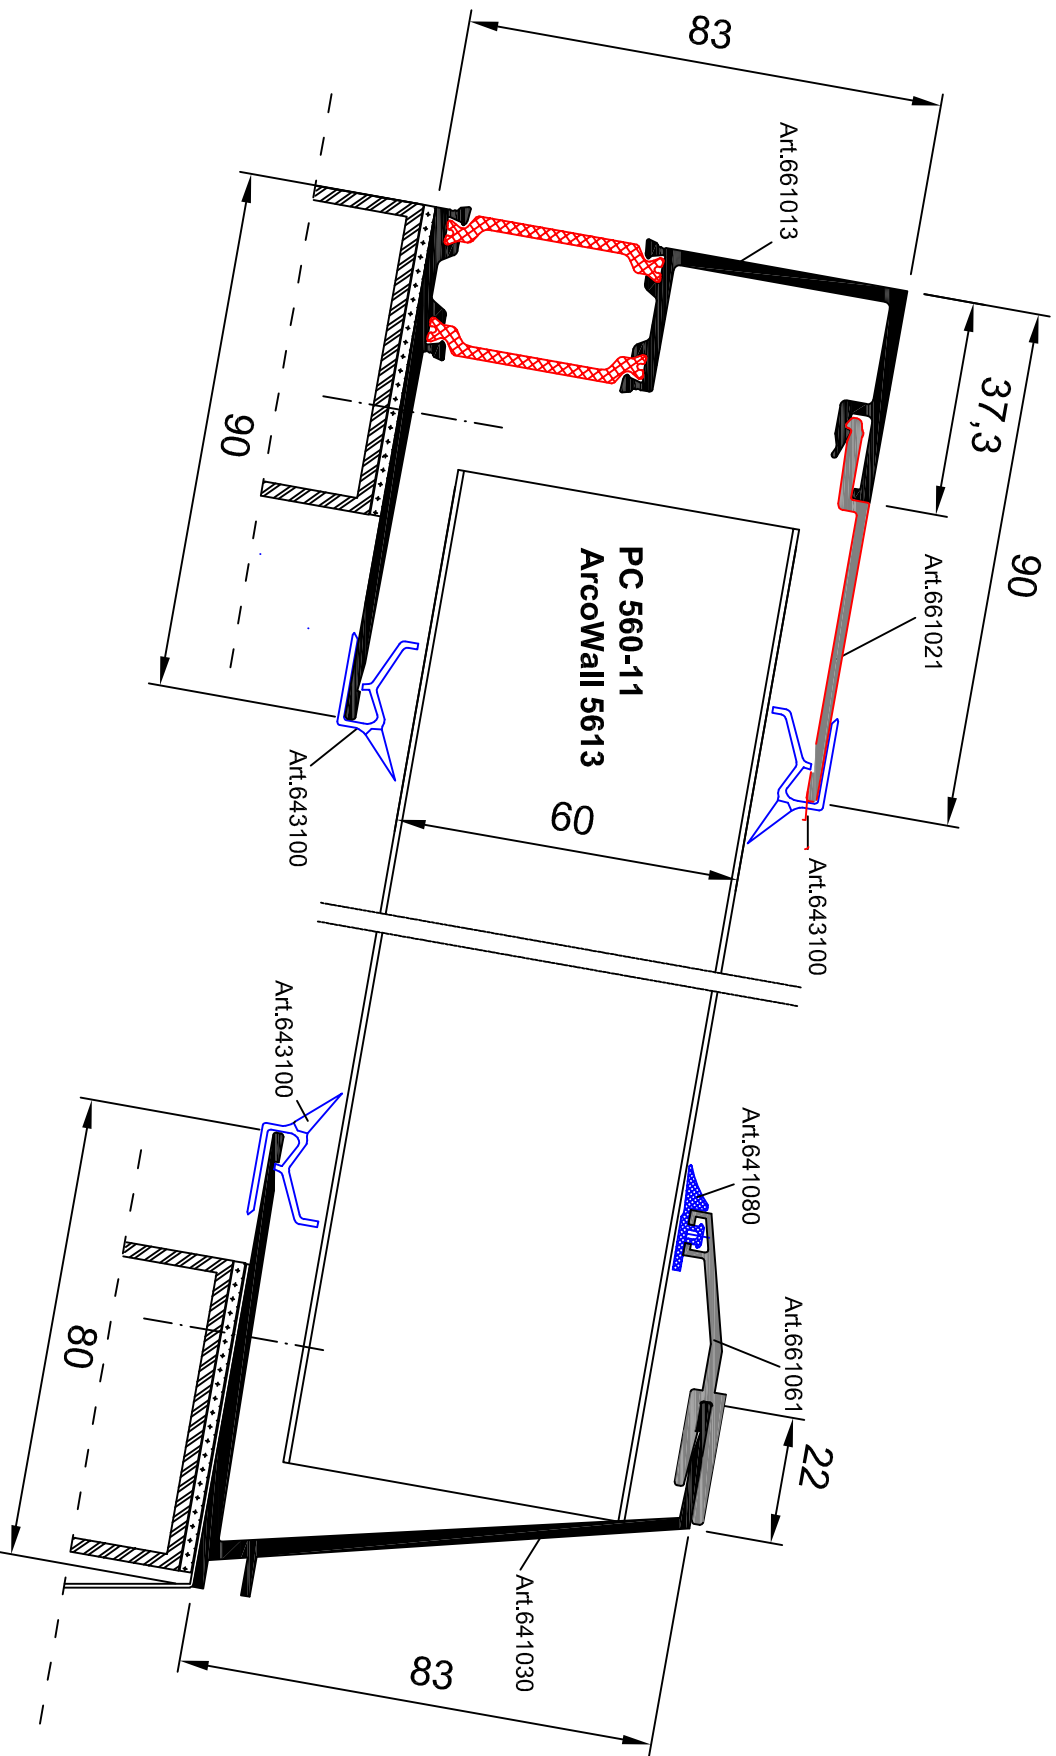

Panel: PC 560-11 und ArcoWall 5613

Profile: Einseitige Dachverglasung 10° bis 25°  
Verglasungshöhe > 6m  
661013+661030+661021+661061+641080+643100



Gallina  
Deutschland

Prokulit®  
Lichtbänder und  
Sonnenschutz